


AGRANDISSEMENT

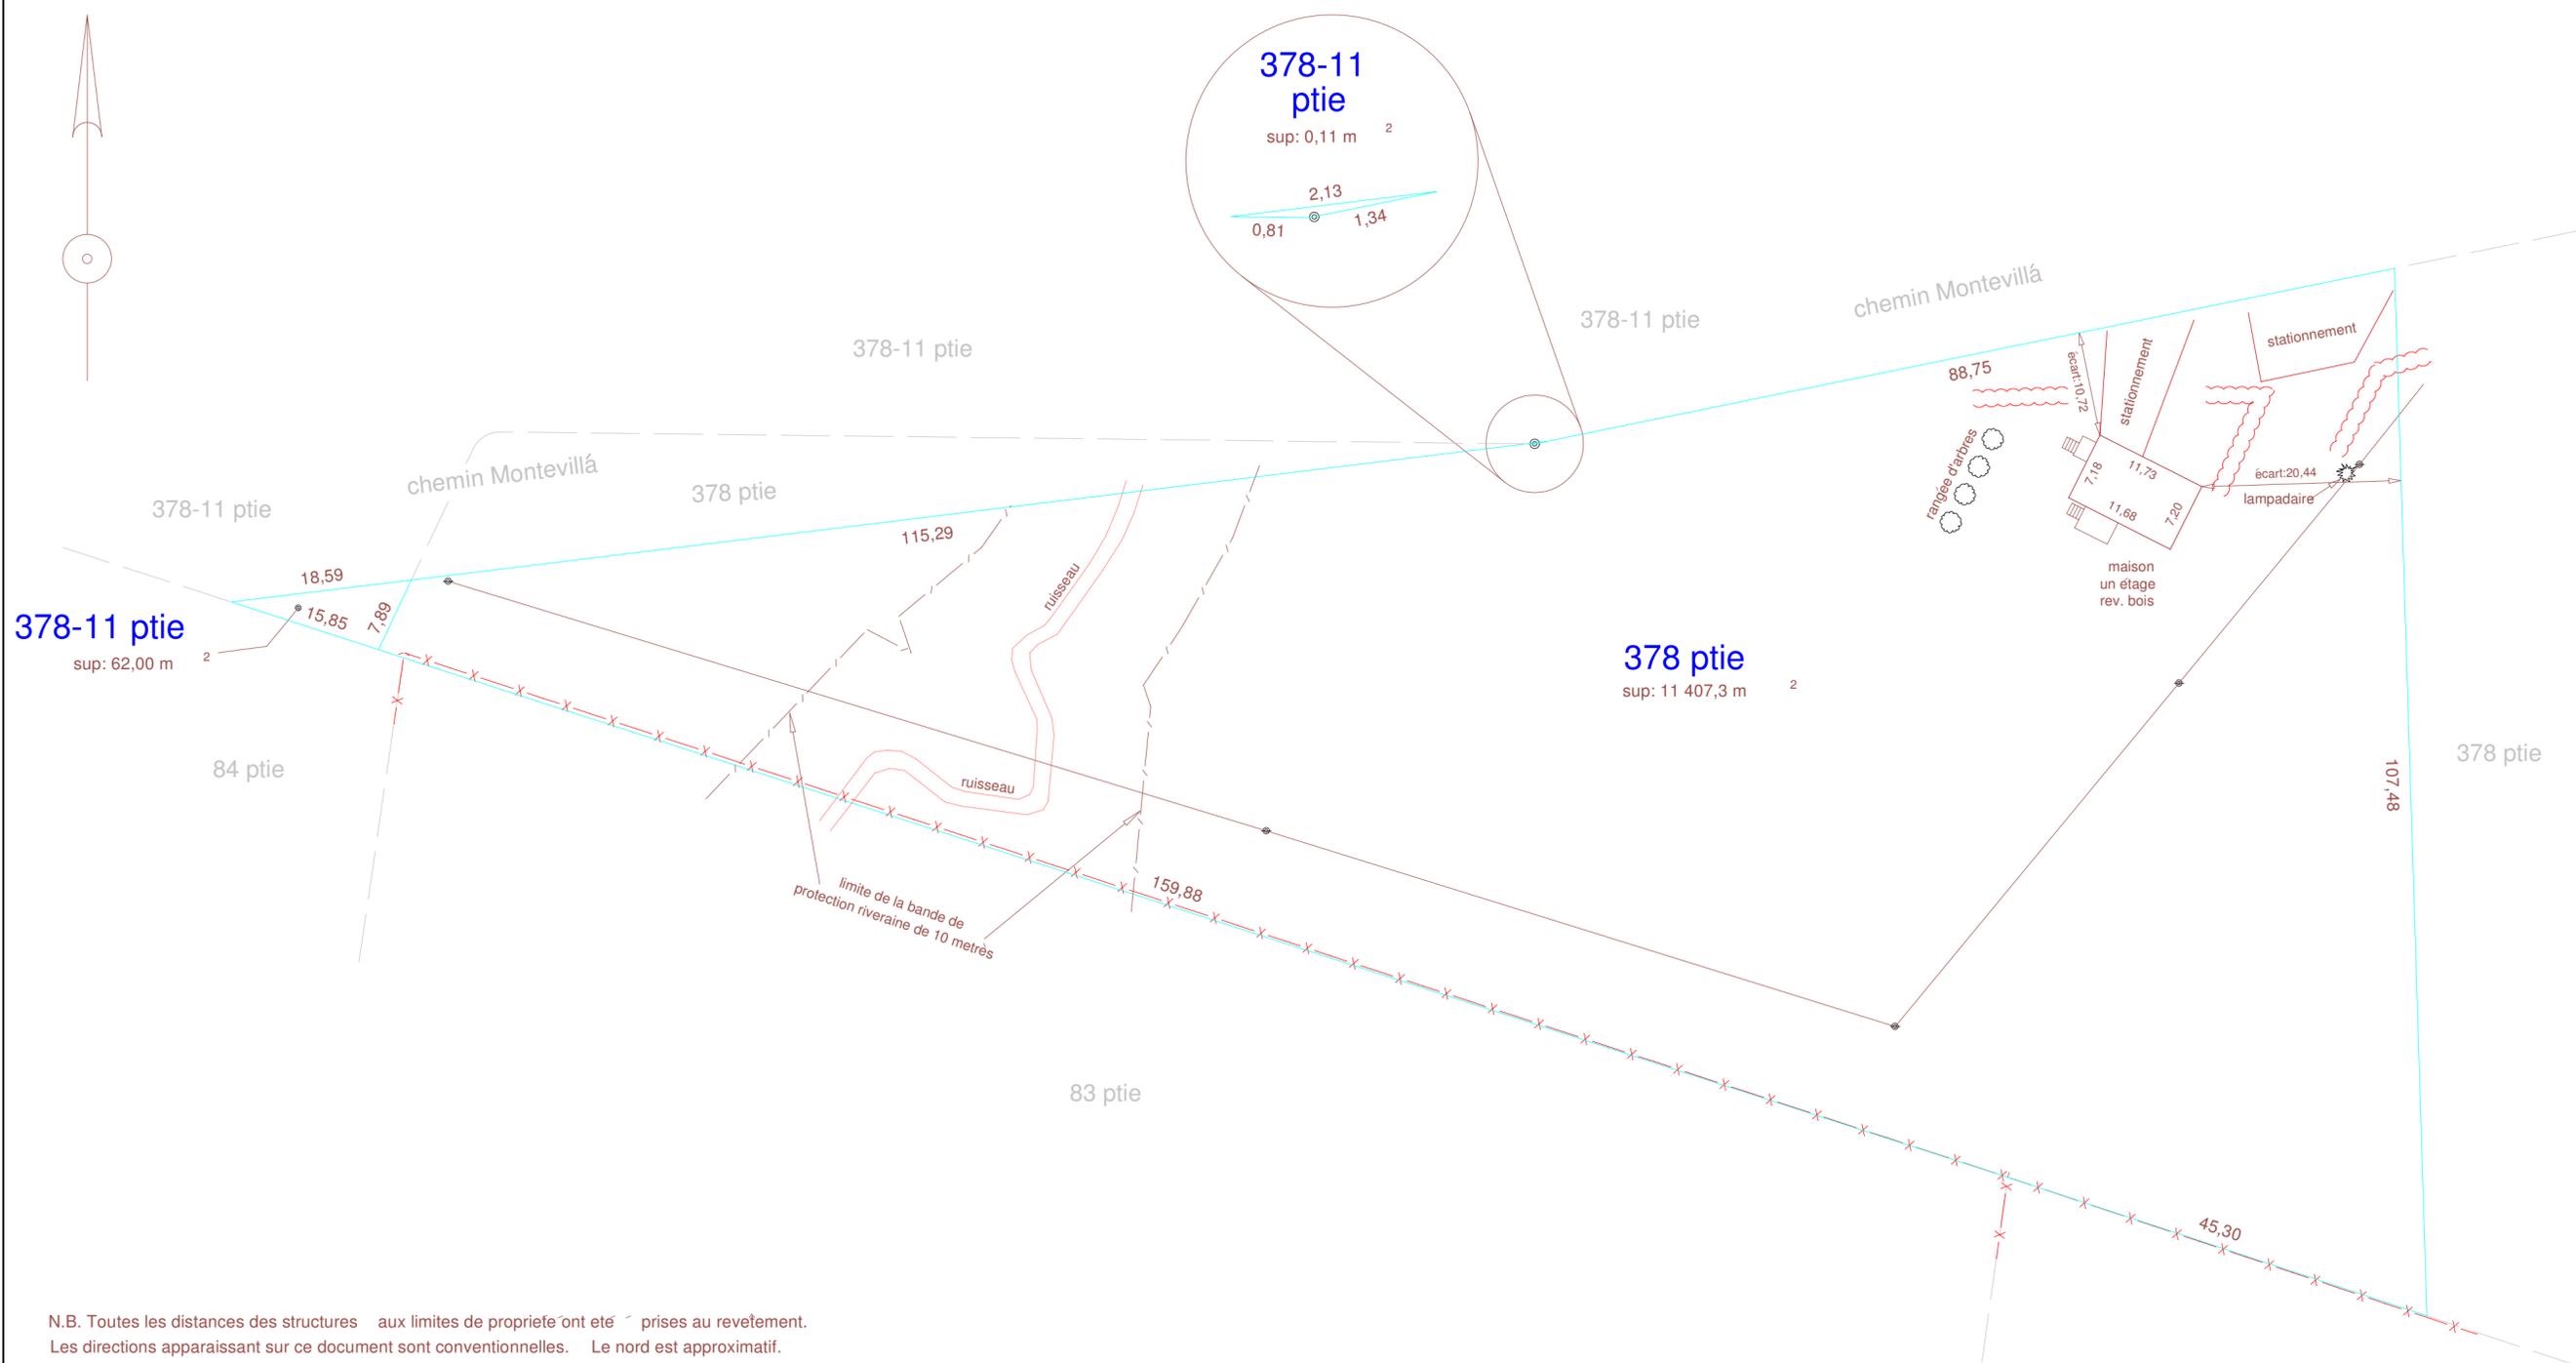

N.B. Toutes les distances des structures aux limites de propriété ont été prises au revêtement.
 Les directions apparaissant sur ce document sont conventionnelles. Le nord est approximatif.

<p>À LA DEMANDE DE: Pierre Laflamme POUR FIN DE: vente et/ou hypothèque</p> <p>Cadastre: Paroisse de Notre-Dame-de-Bonsecours Circonscription foncière: PAPINEAU Municipalité: Notre-Dame-de-Bonsecours Lot(s): une partie des lots 378 et 378-11</p> <p>Prépare à Saint-Andre-Avellin, le 27 juin 2012</p> <p>Marc Patrice arpenteur-geometre</p> <p>Minute: 1331 Dossier: P-140</p>	<p>CERTIFICAT DE LOCALISATION</p> <p>NOTES: Zone: REC-a (112) Date de levé: 19 et 26 juin 2012 Publicité: 12 737 198 Système de mesure: metres (SI) Echelle: 1 : 500</p> <p>LÉGENDE: Repere d'arpentage: Poteau d'électricité: Haie: Clôture: Ligne aérienne: </p> <p>Vraie copie de l'originale emise le: _____</p> <p>Marc Patrice arpenteur-geometre</p> <p>N.B. Le rapport accompagnant ce plan fait partie intégrante du présent certificat. Ce document ne doit pas être utilisé ou invoqué à d'autres fins que celle pour laquelle il est émis sans l'autorisation écrite du soussigné.</p>
--	--